




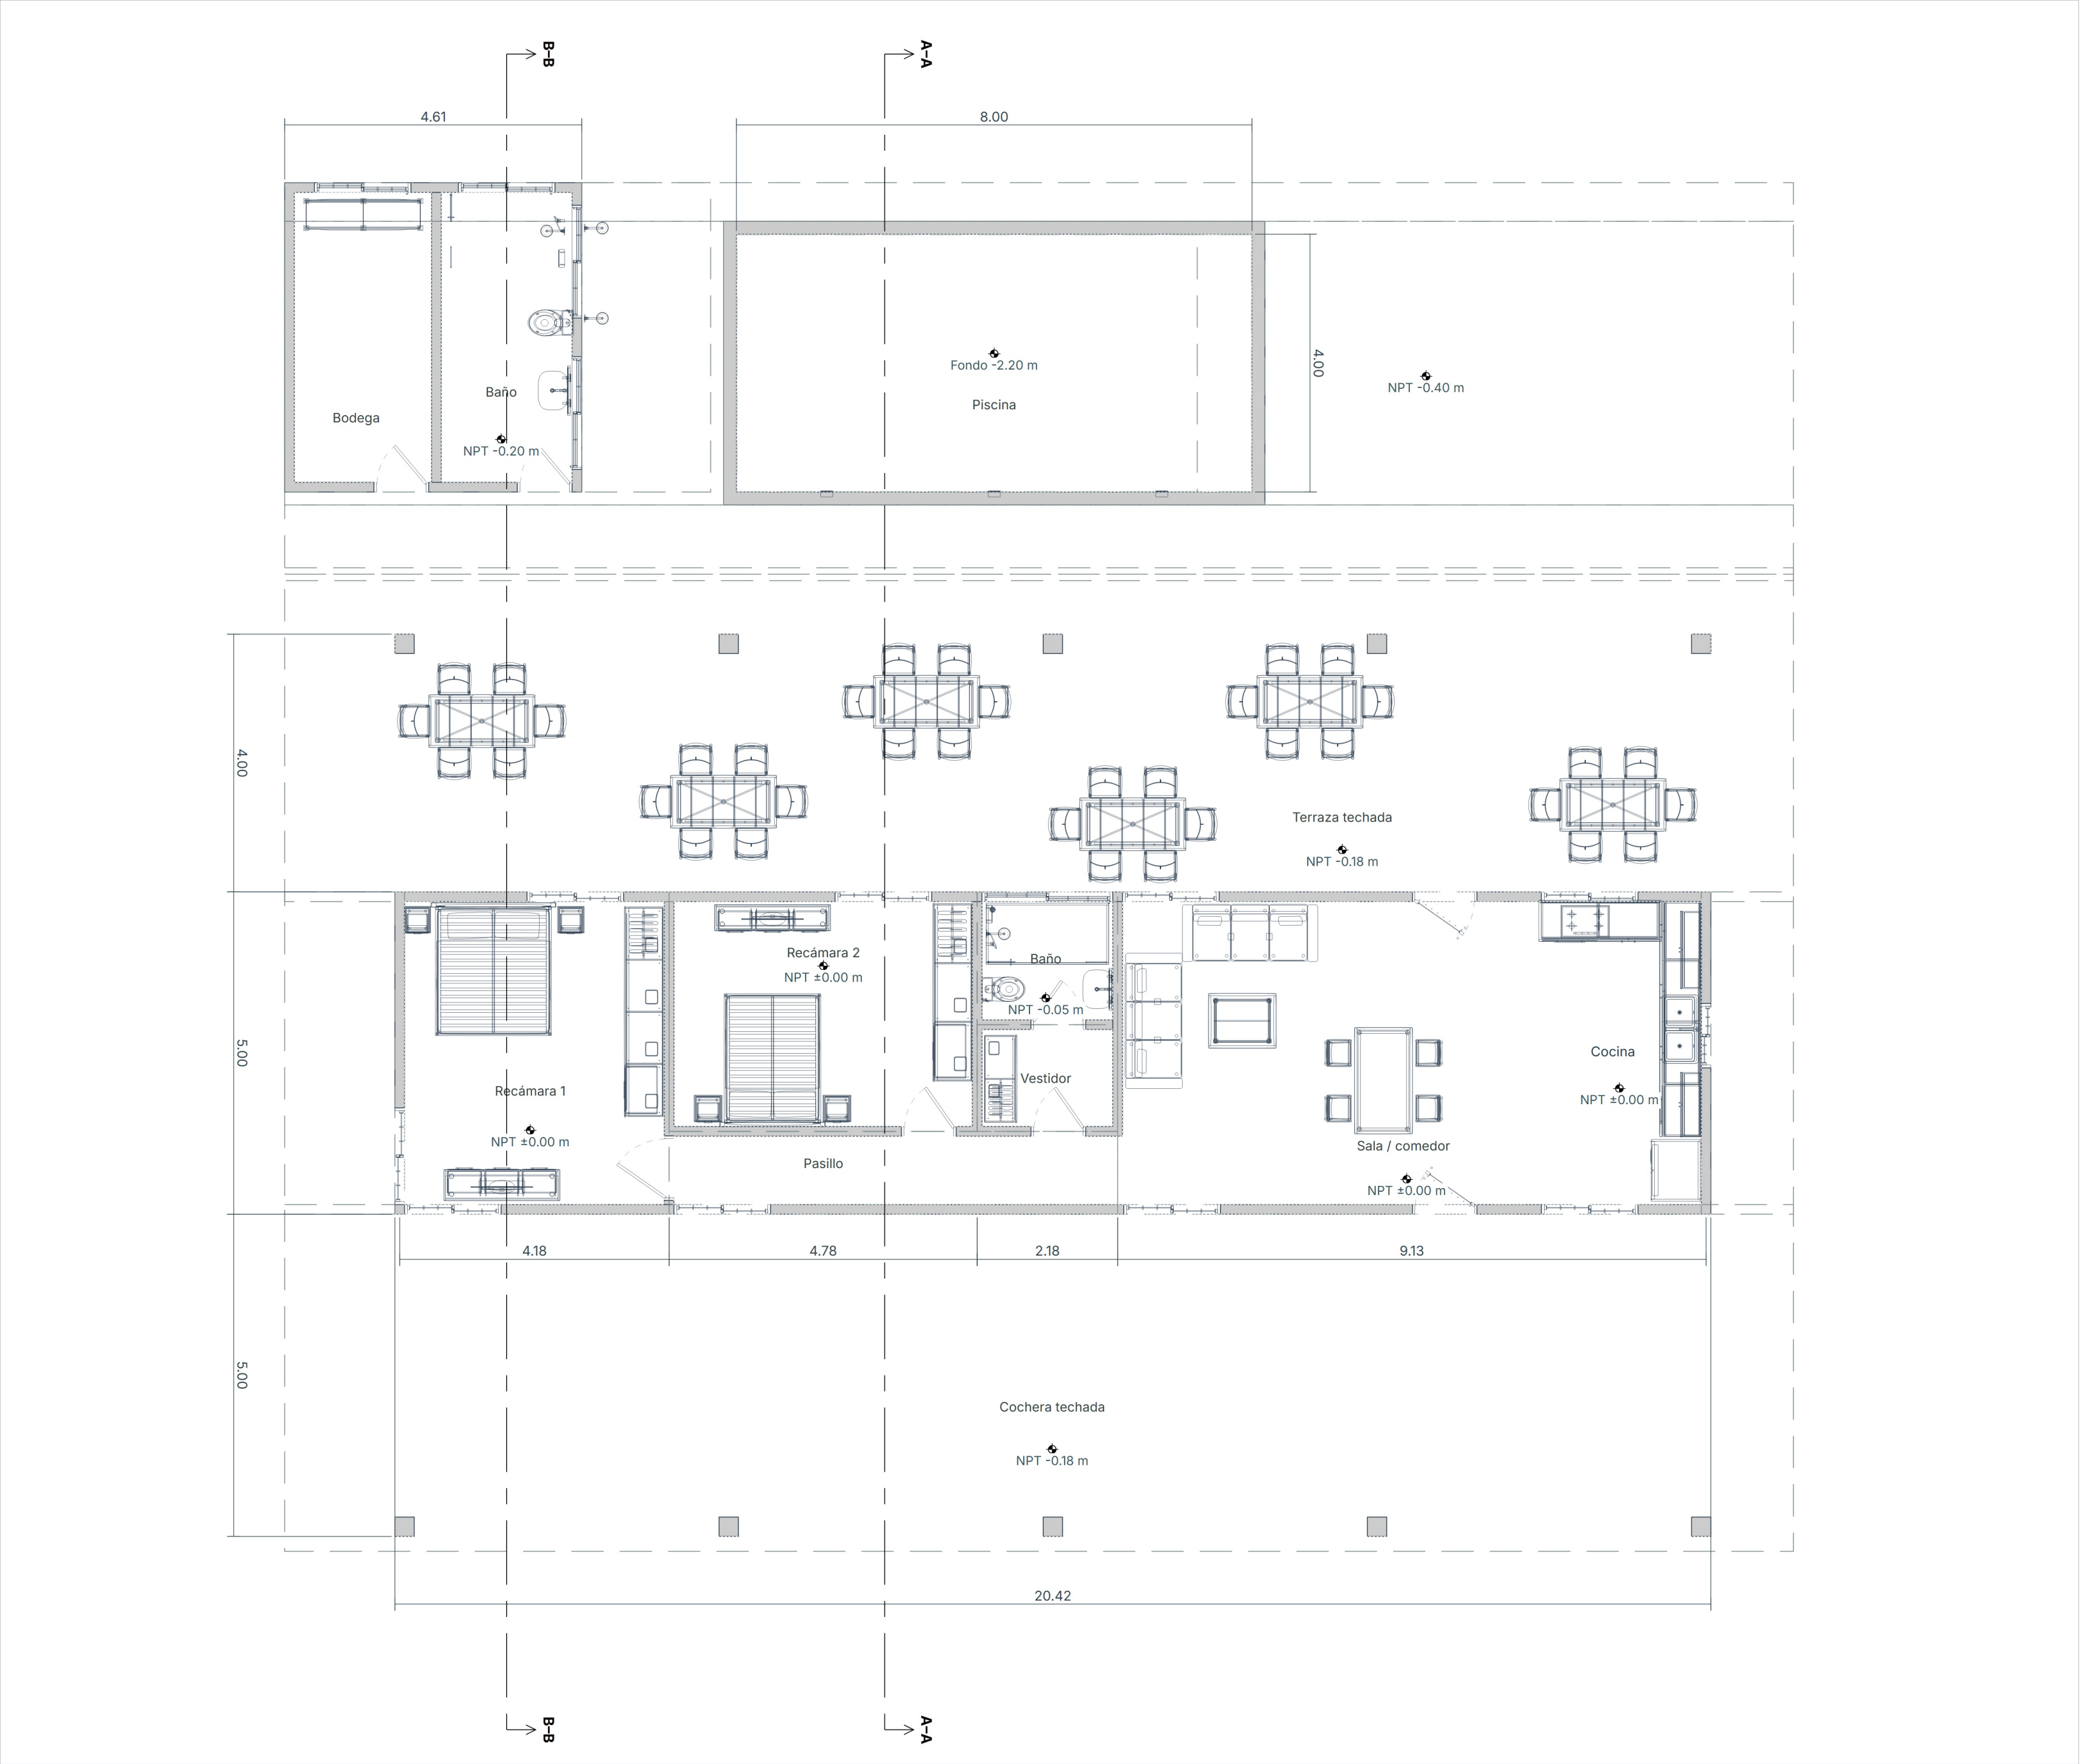

Planta arquitectónica amueblada — 1:75

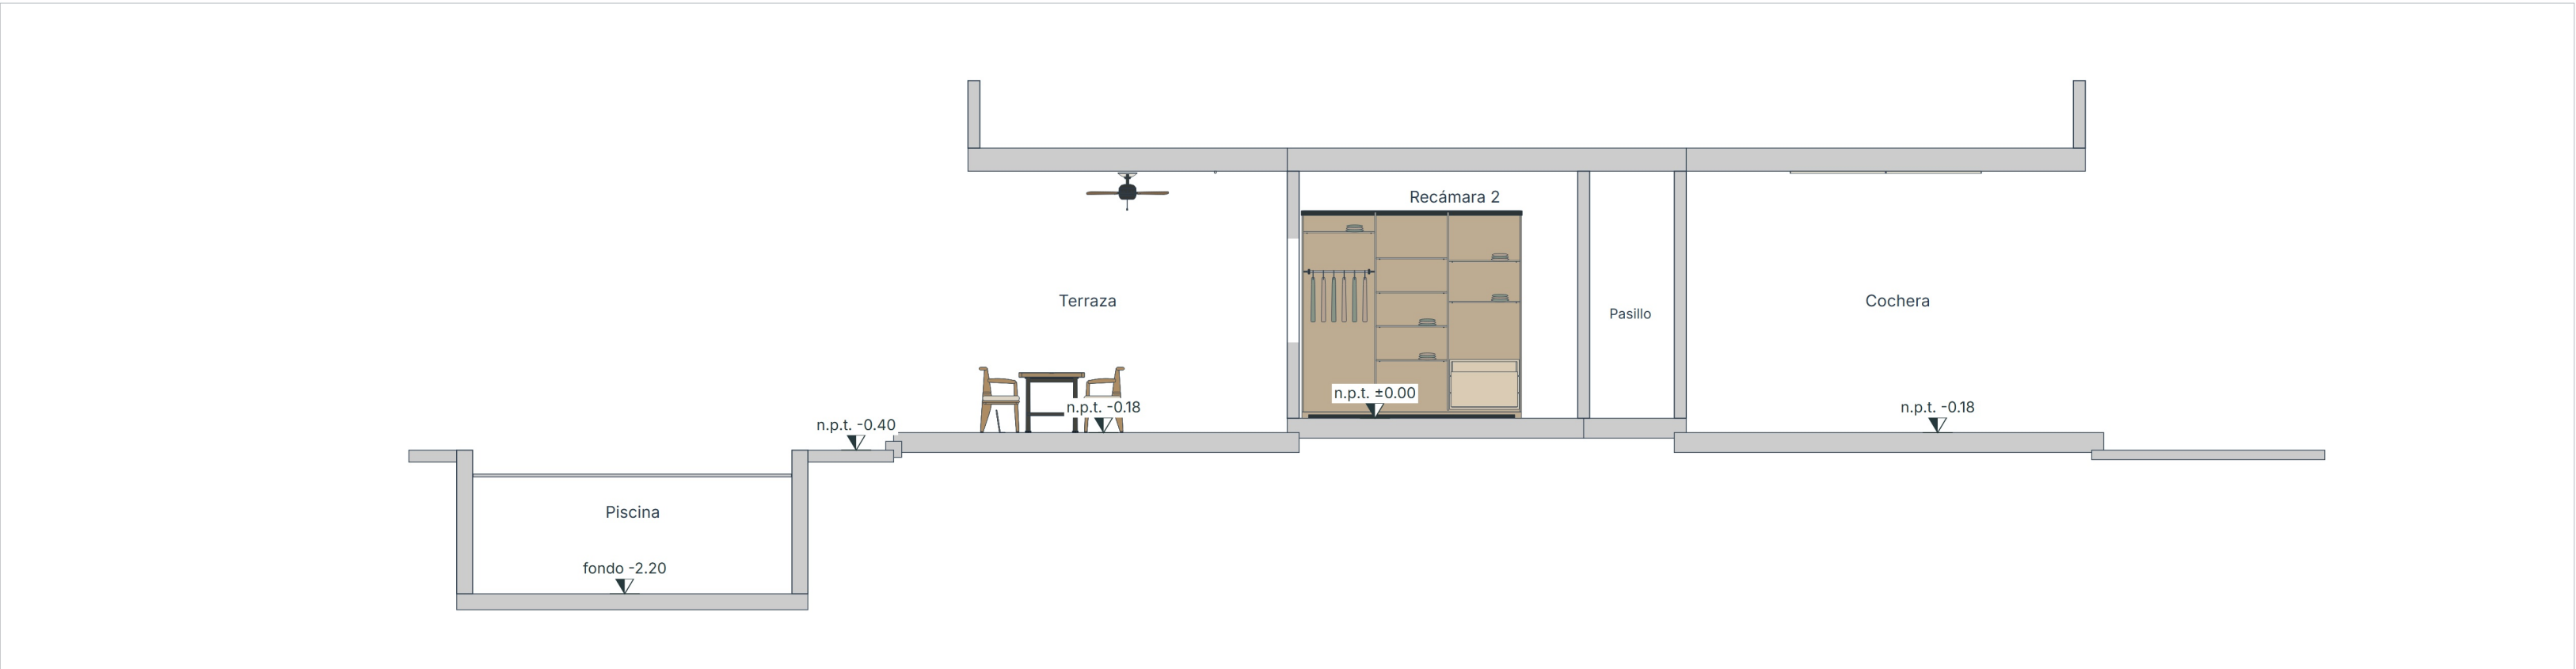

Corte transversal A-A — 1:75

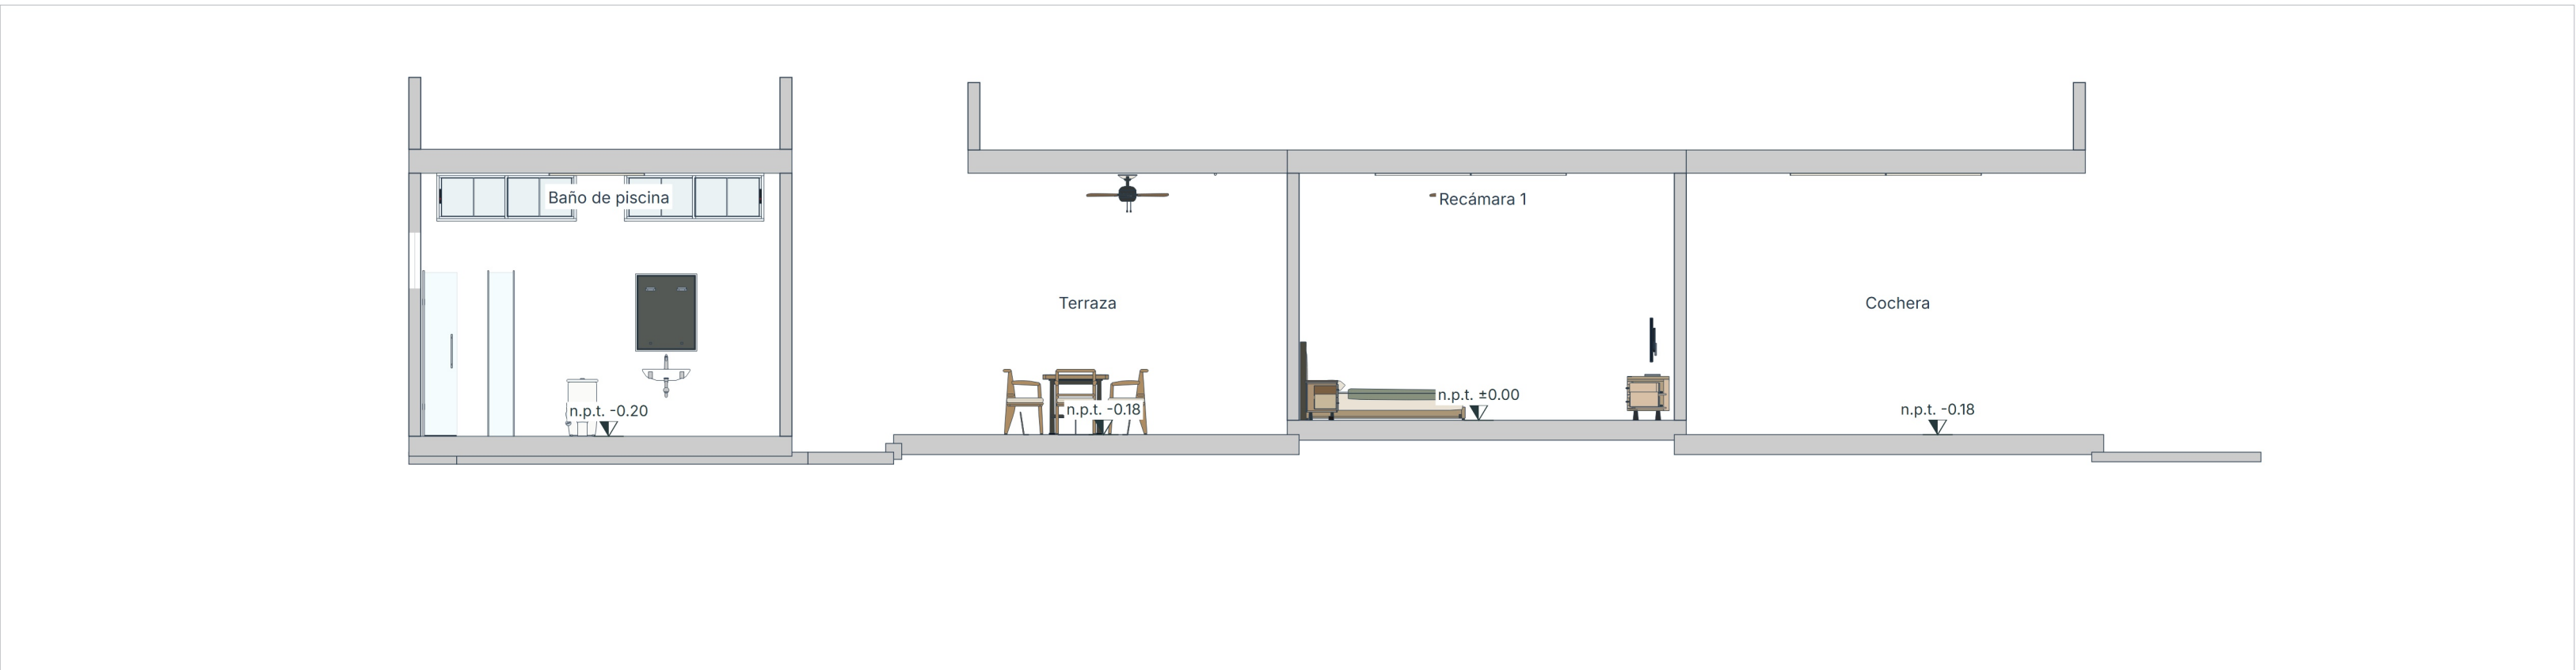

Corte transversal B-B — 1:75

mtk code

proyecto de prueba

raul lara

citlali ramirez

pronto podrás probar este programa



A1 | Sala y comedor — Sin escala



A3 | Recámara principal — Sin escala



B1 | Terraza — Sin escala



B4 | Casa desde jardín — Sin escala



A2 | Cocina — Sin escala



A2 | Recámara y closet — Sin escala



B2 | Piscina — Sin escala



B5 | Fachada principal — Sin escala