




01 PLANTA BAJA

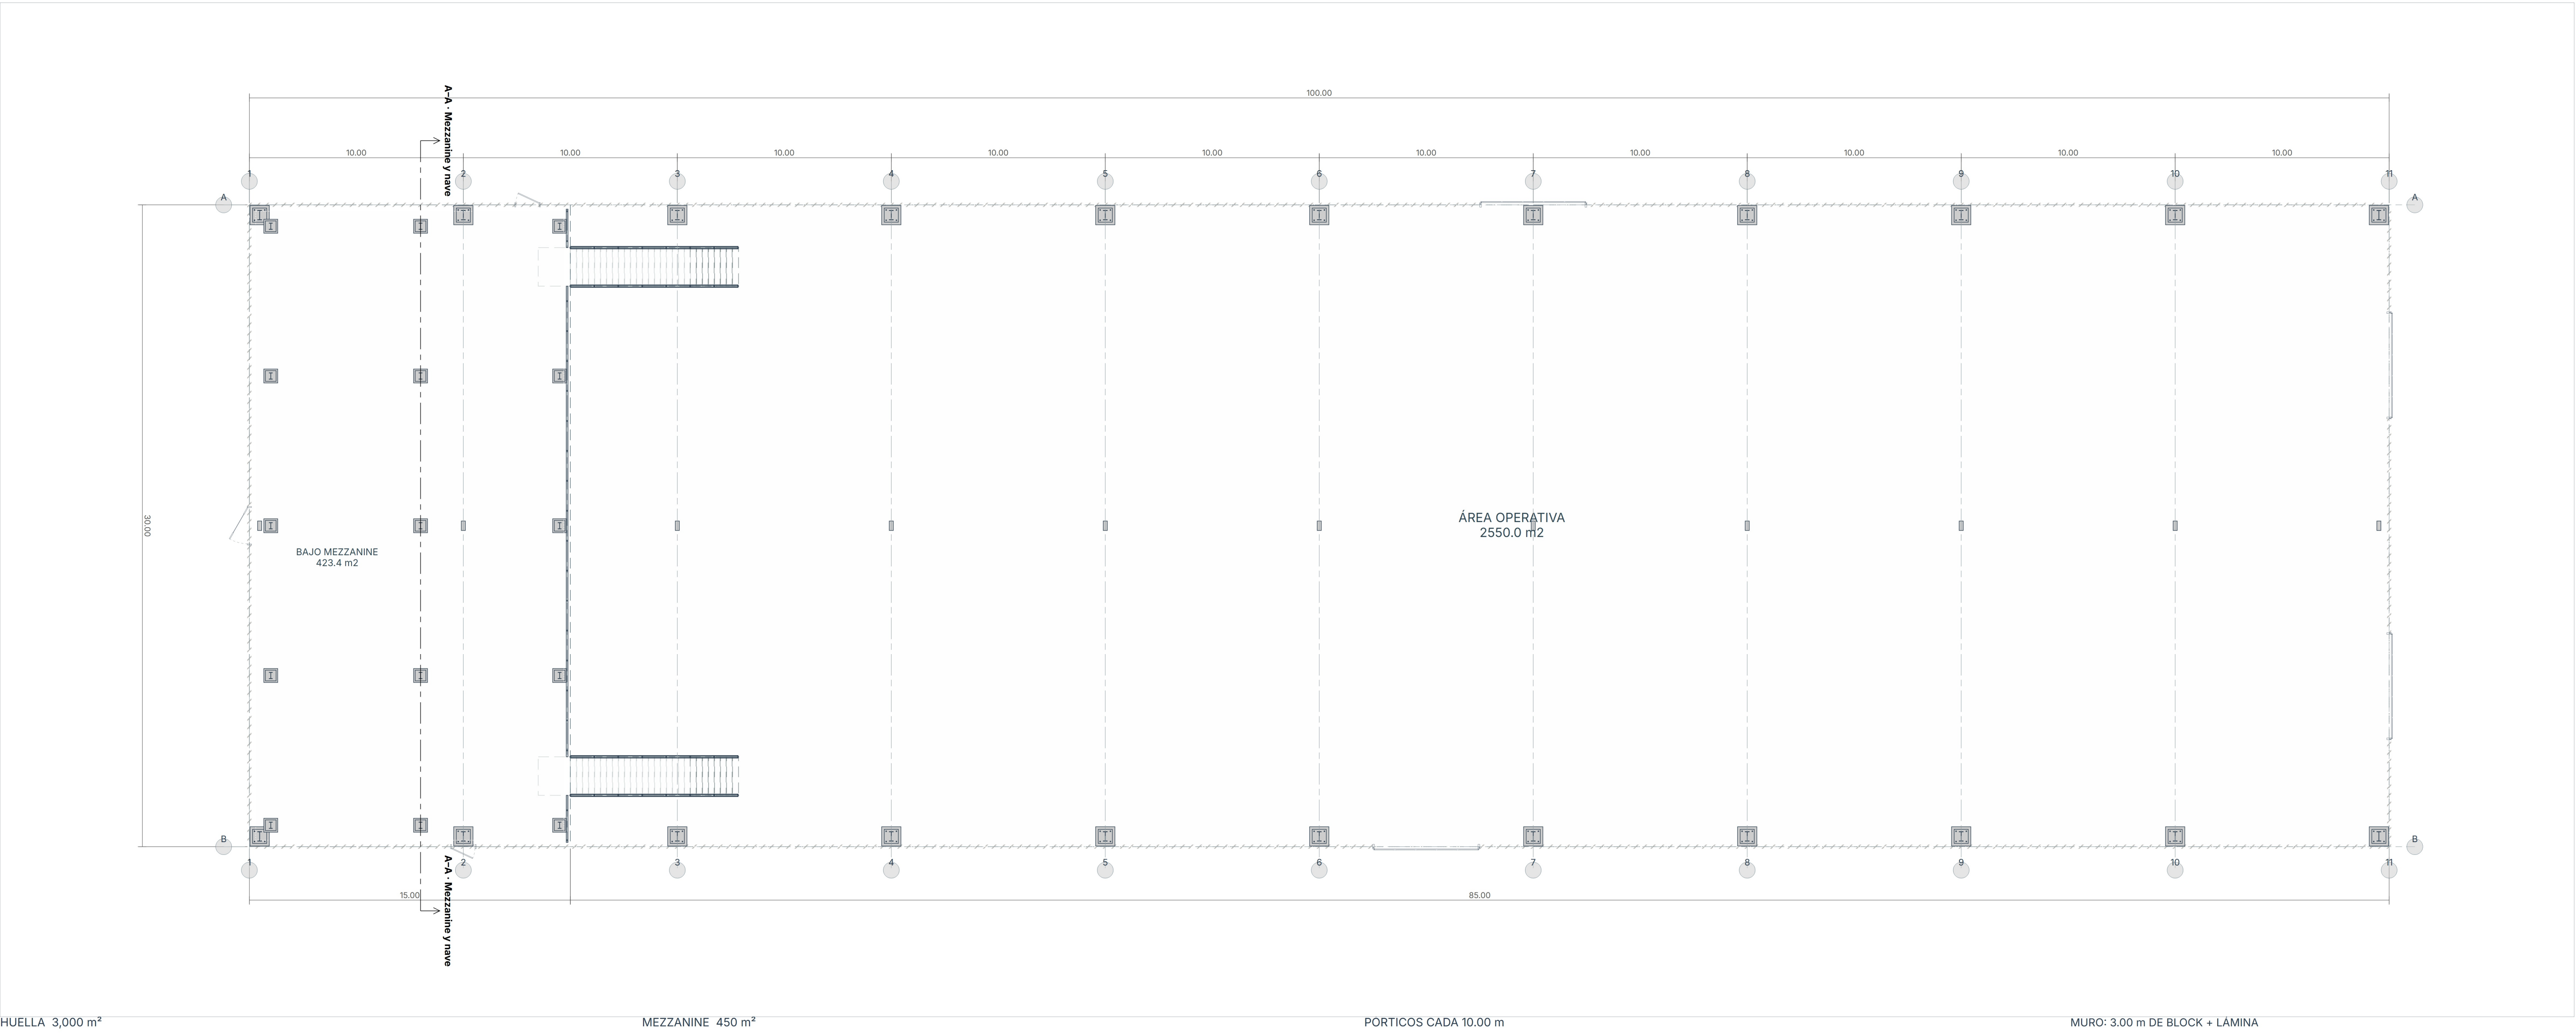

02 MEZZANINE +4.20 m

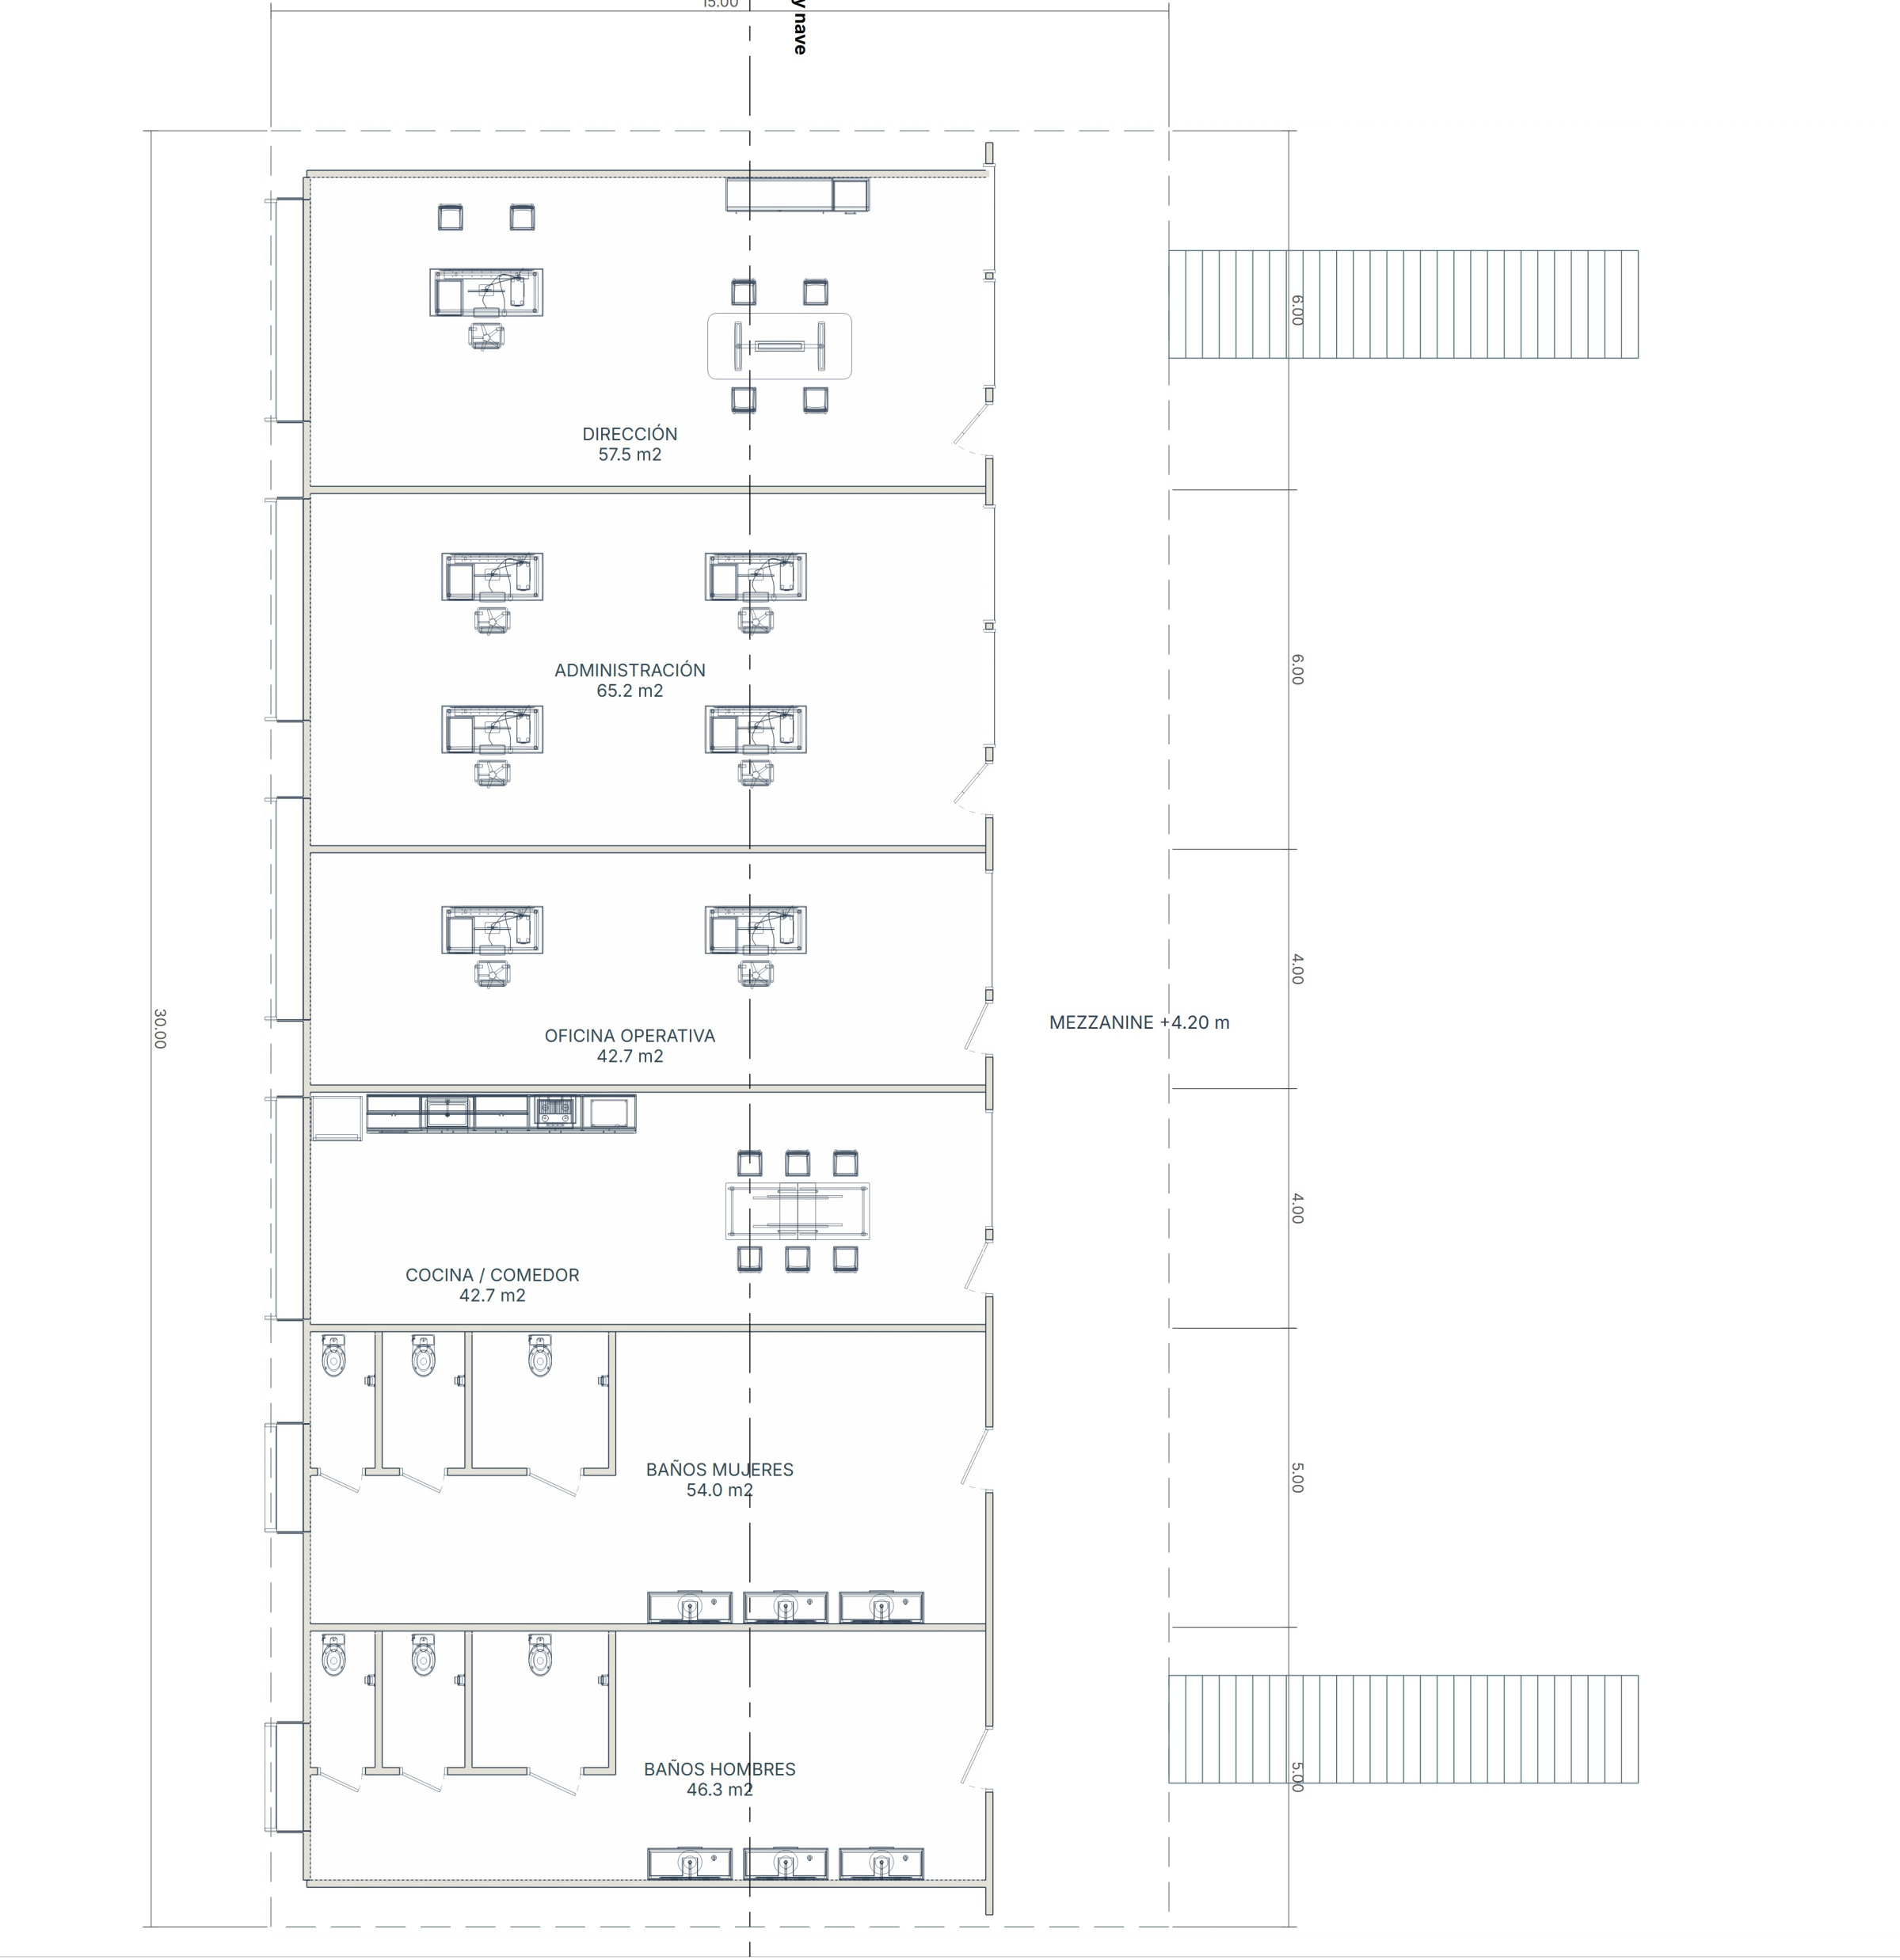


03 CORTE A-A

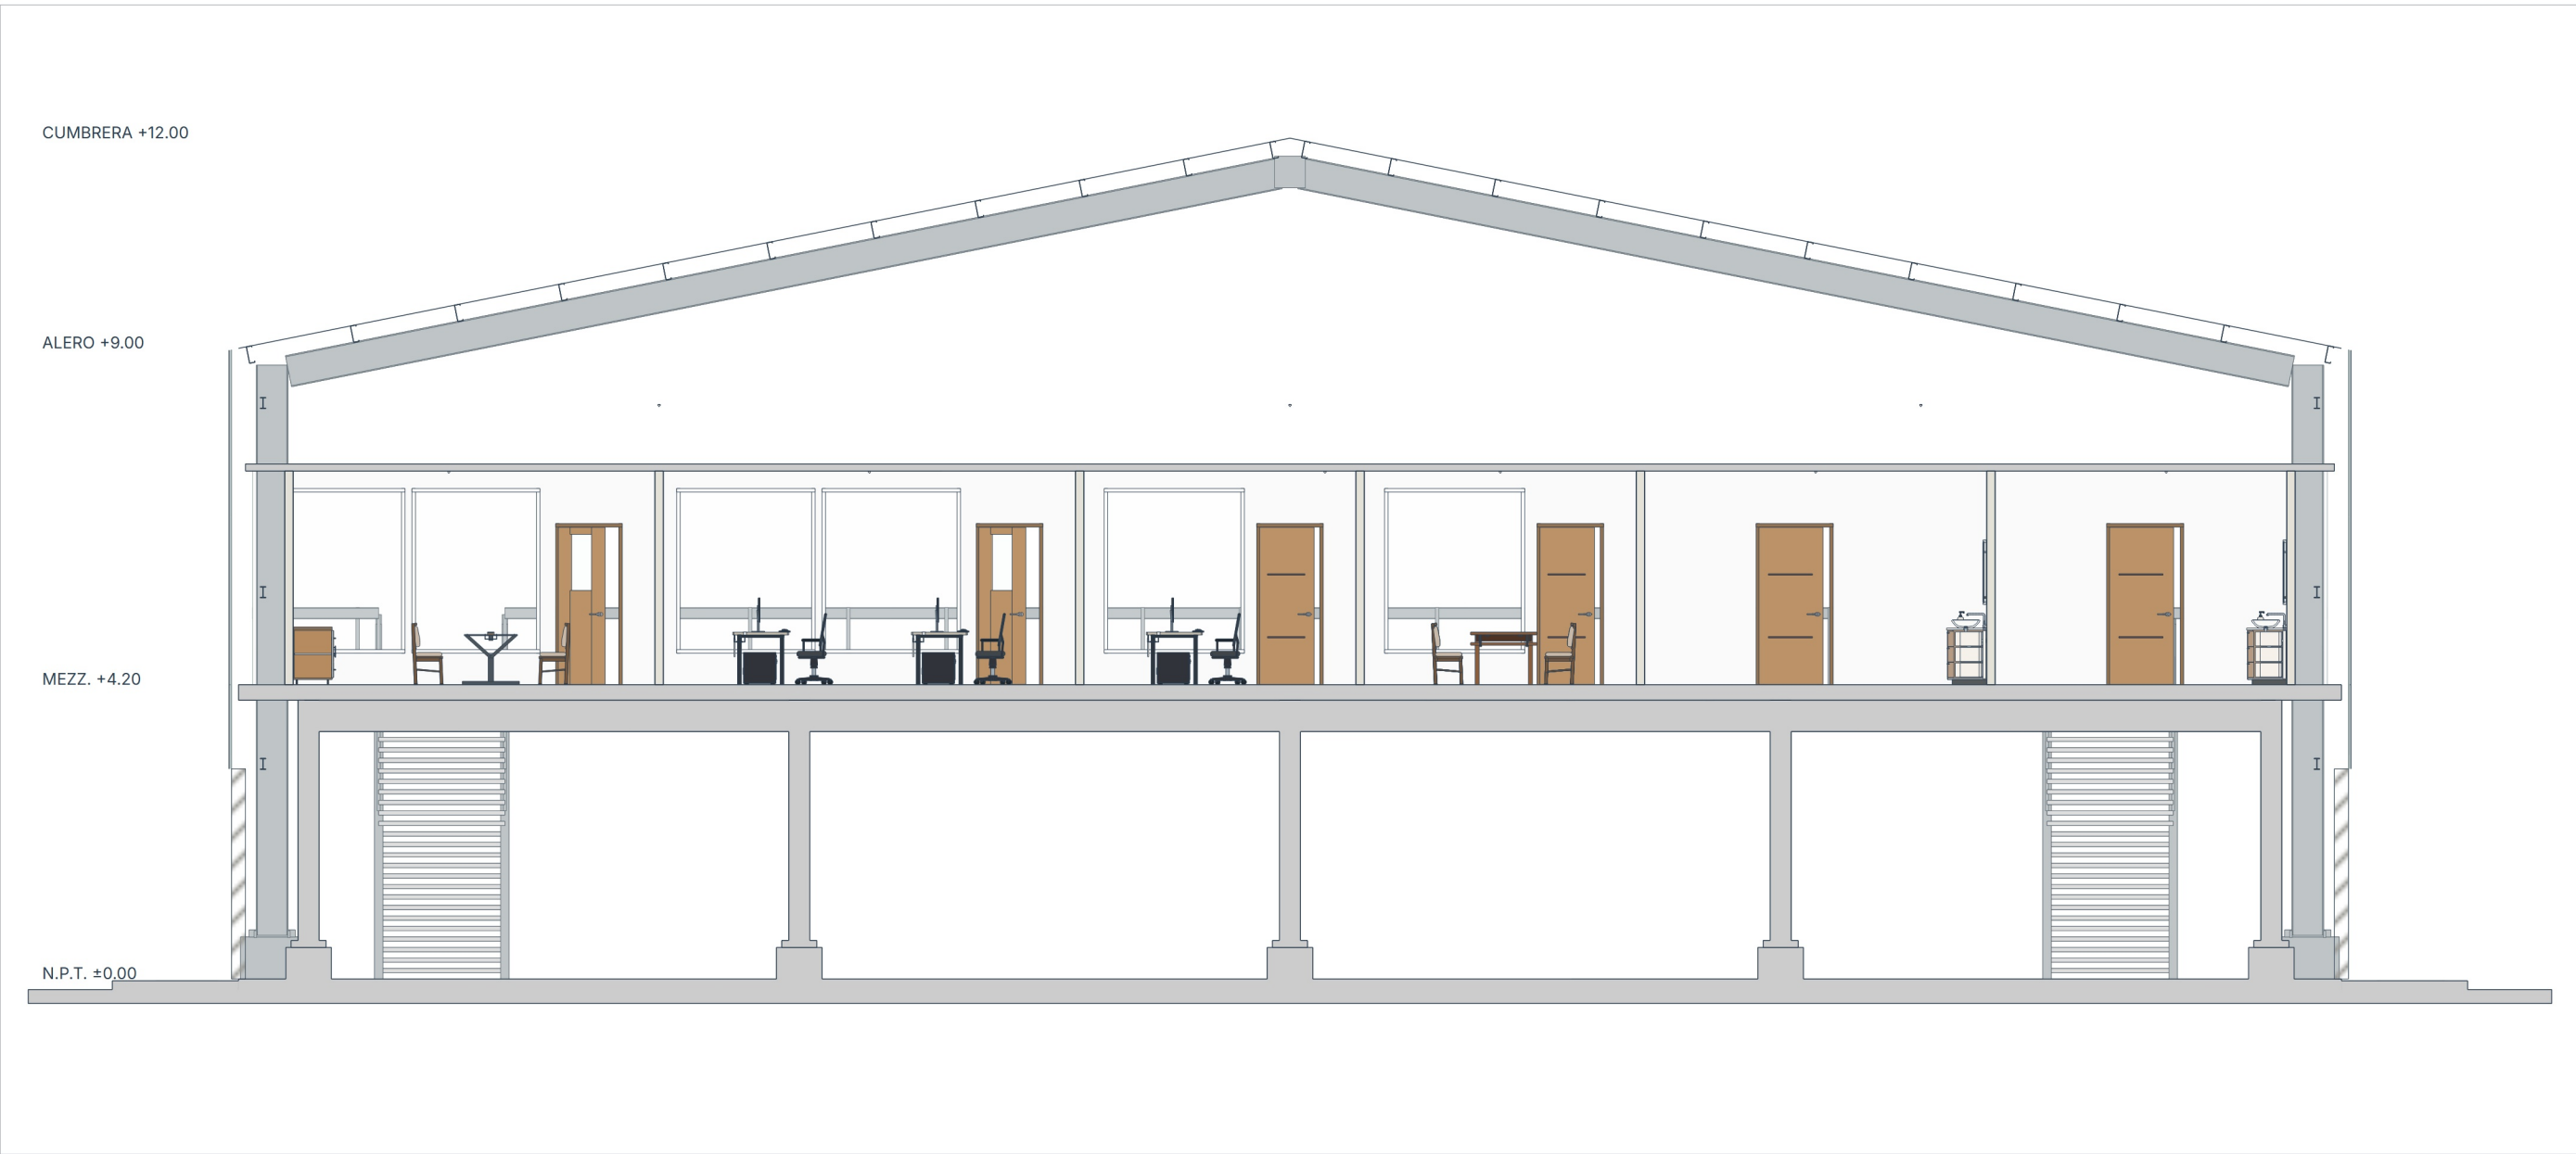


01 · EXTERIOR GENERAL



05 · CORTE PERSPECTIVADO / ESTRUCTURA

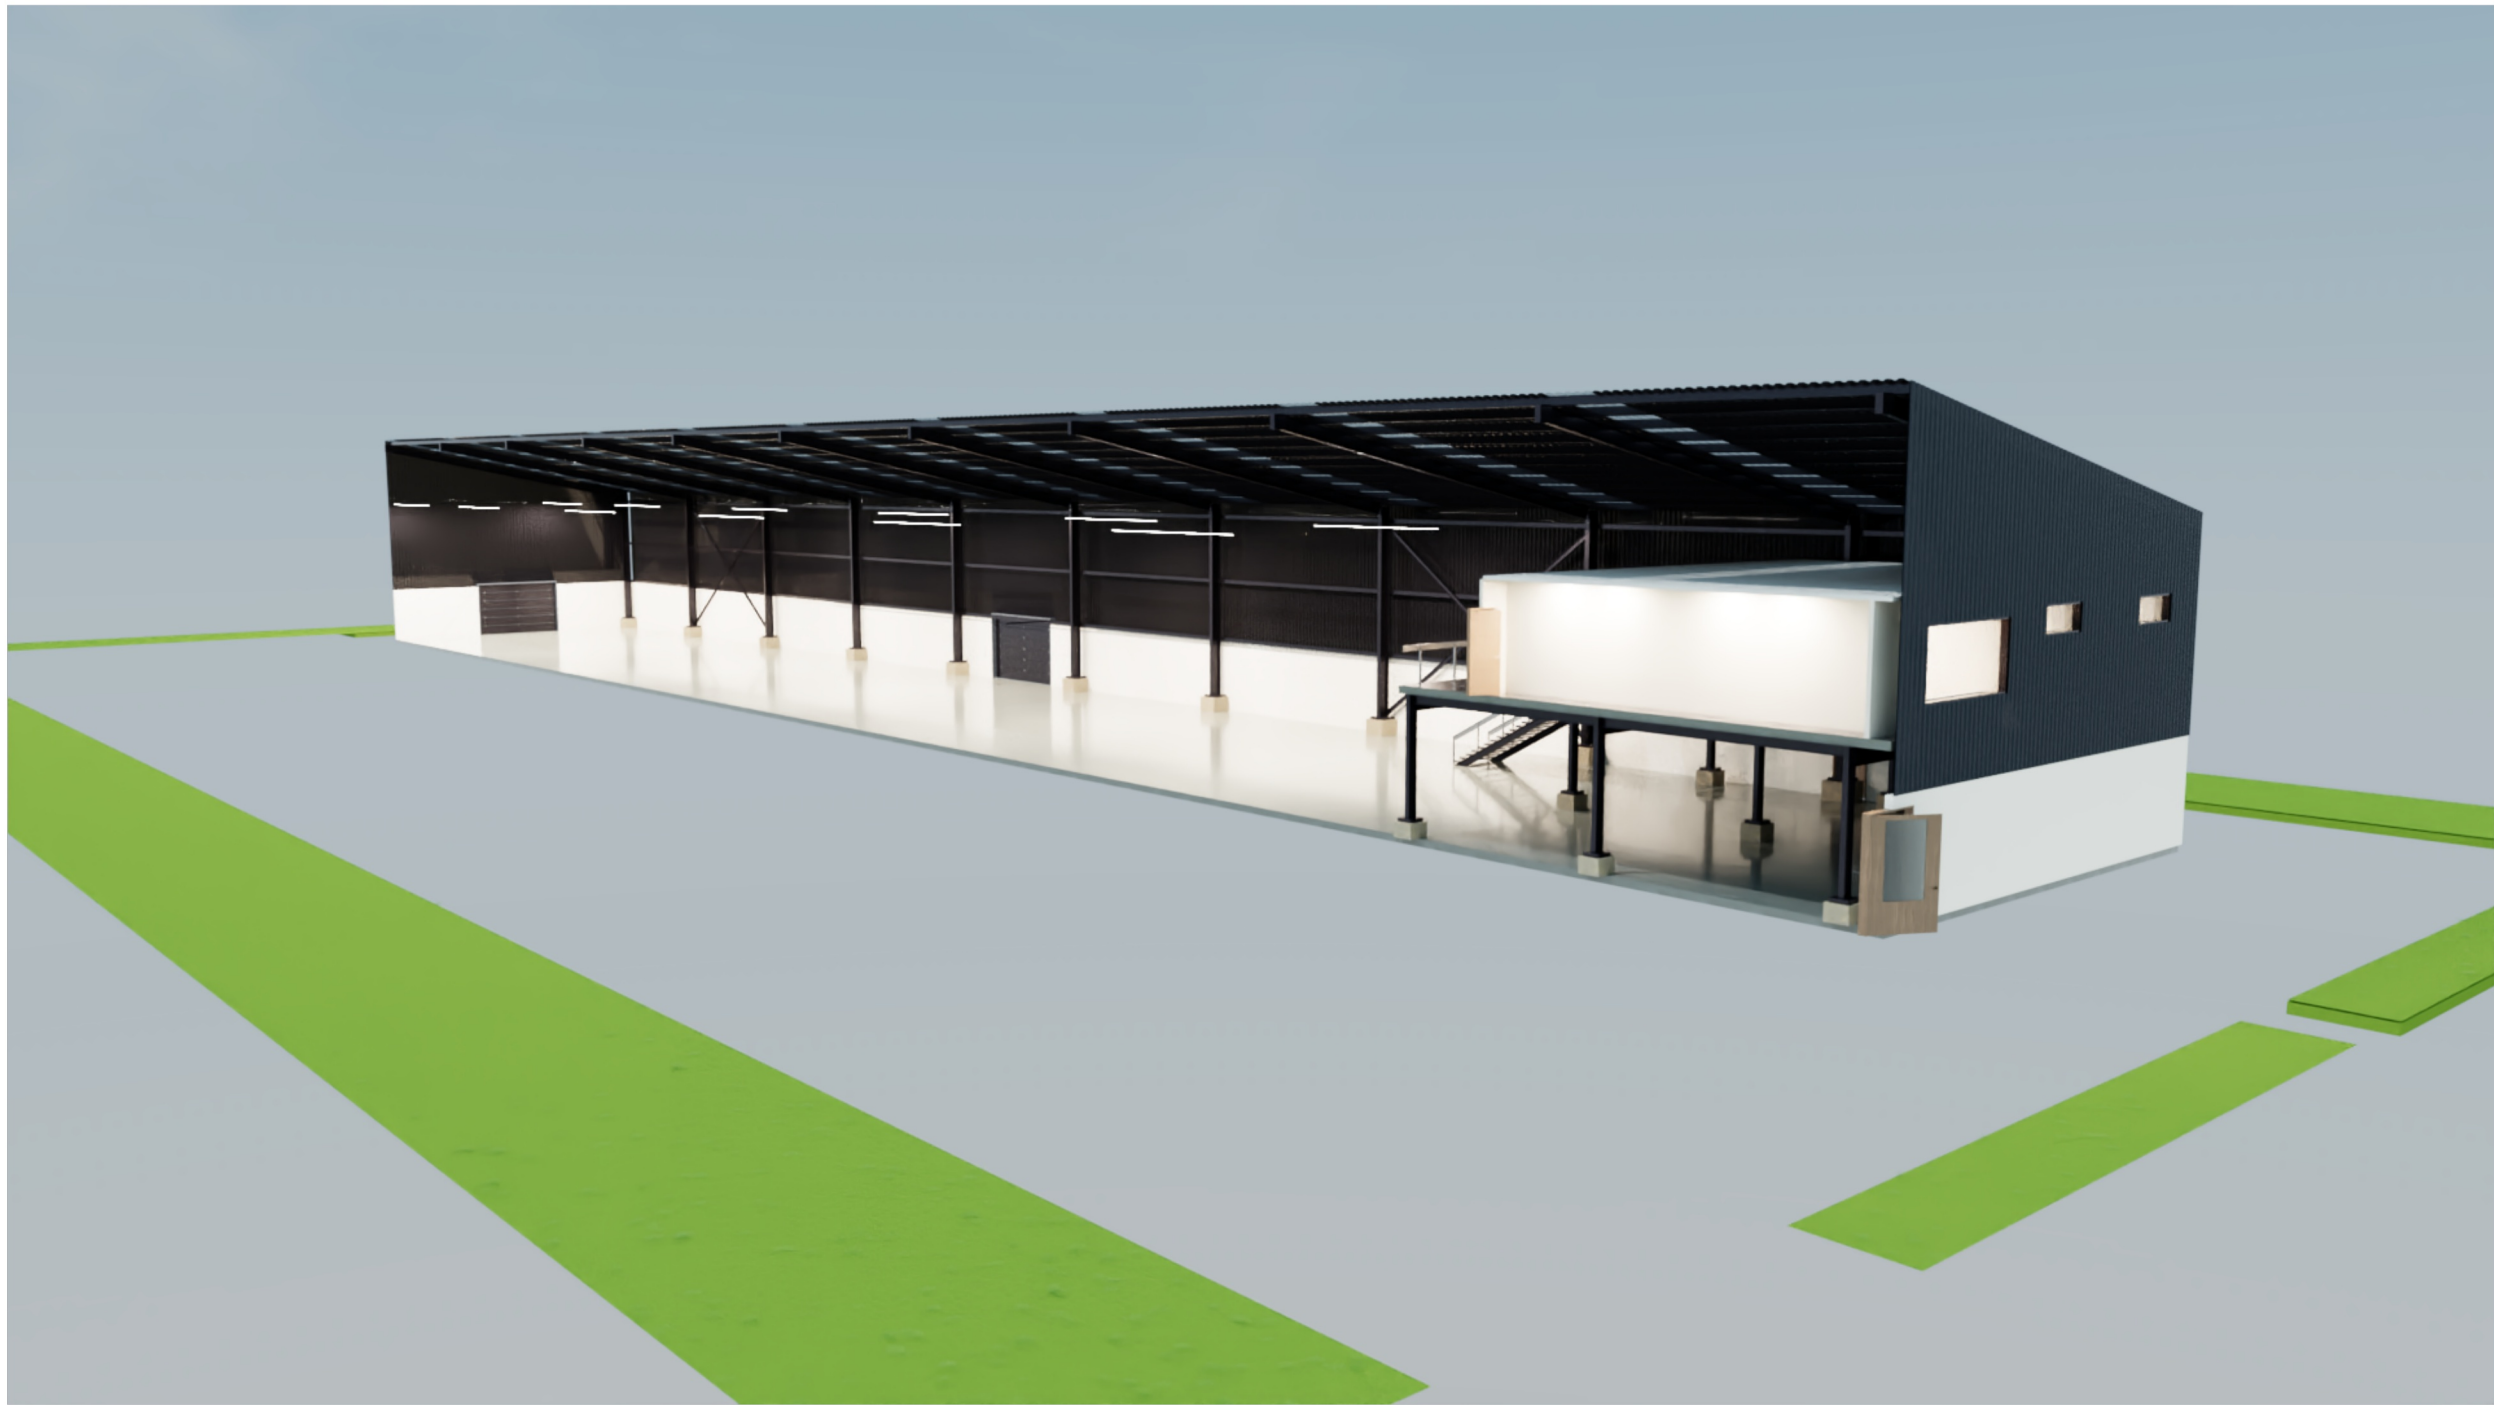


02 · FACHADA Y ACCESOS

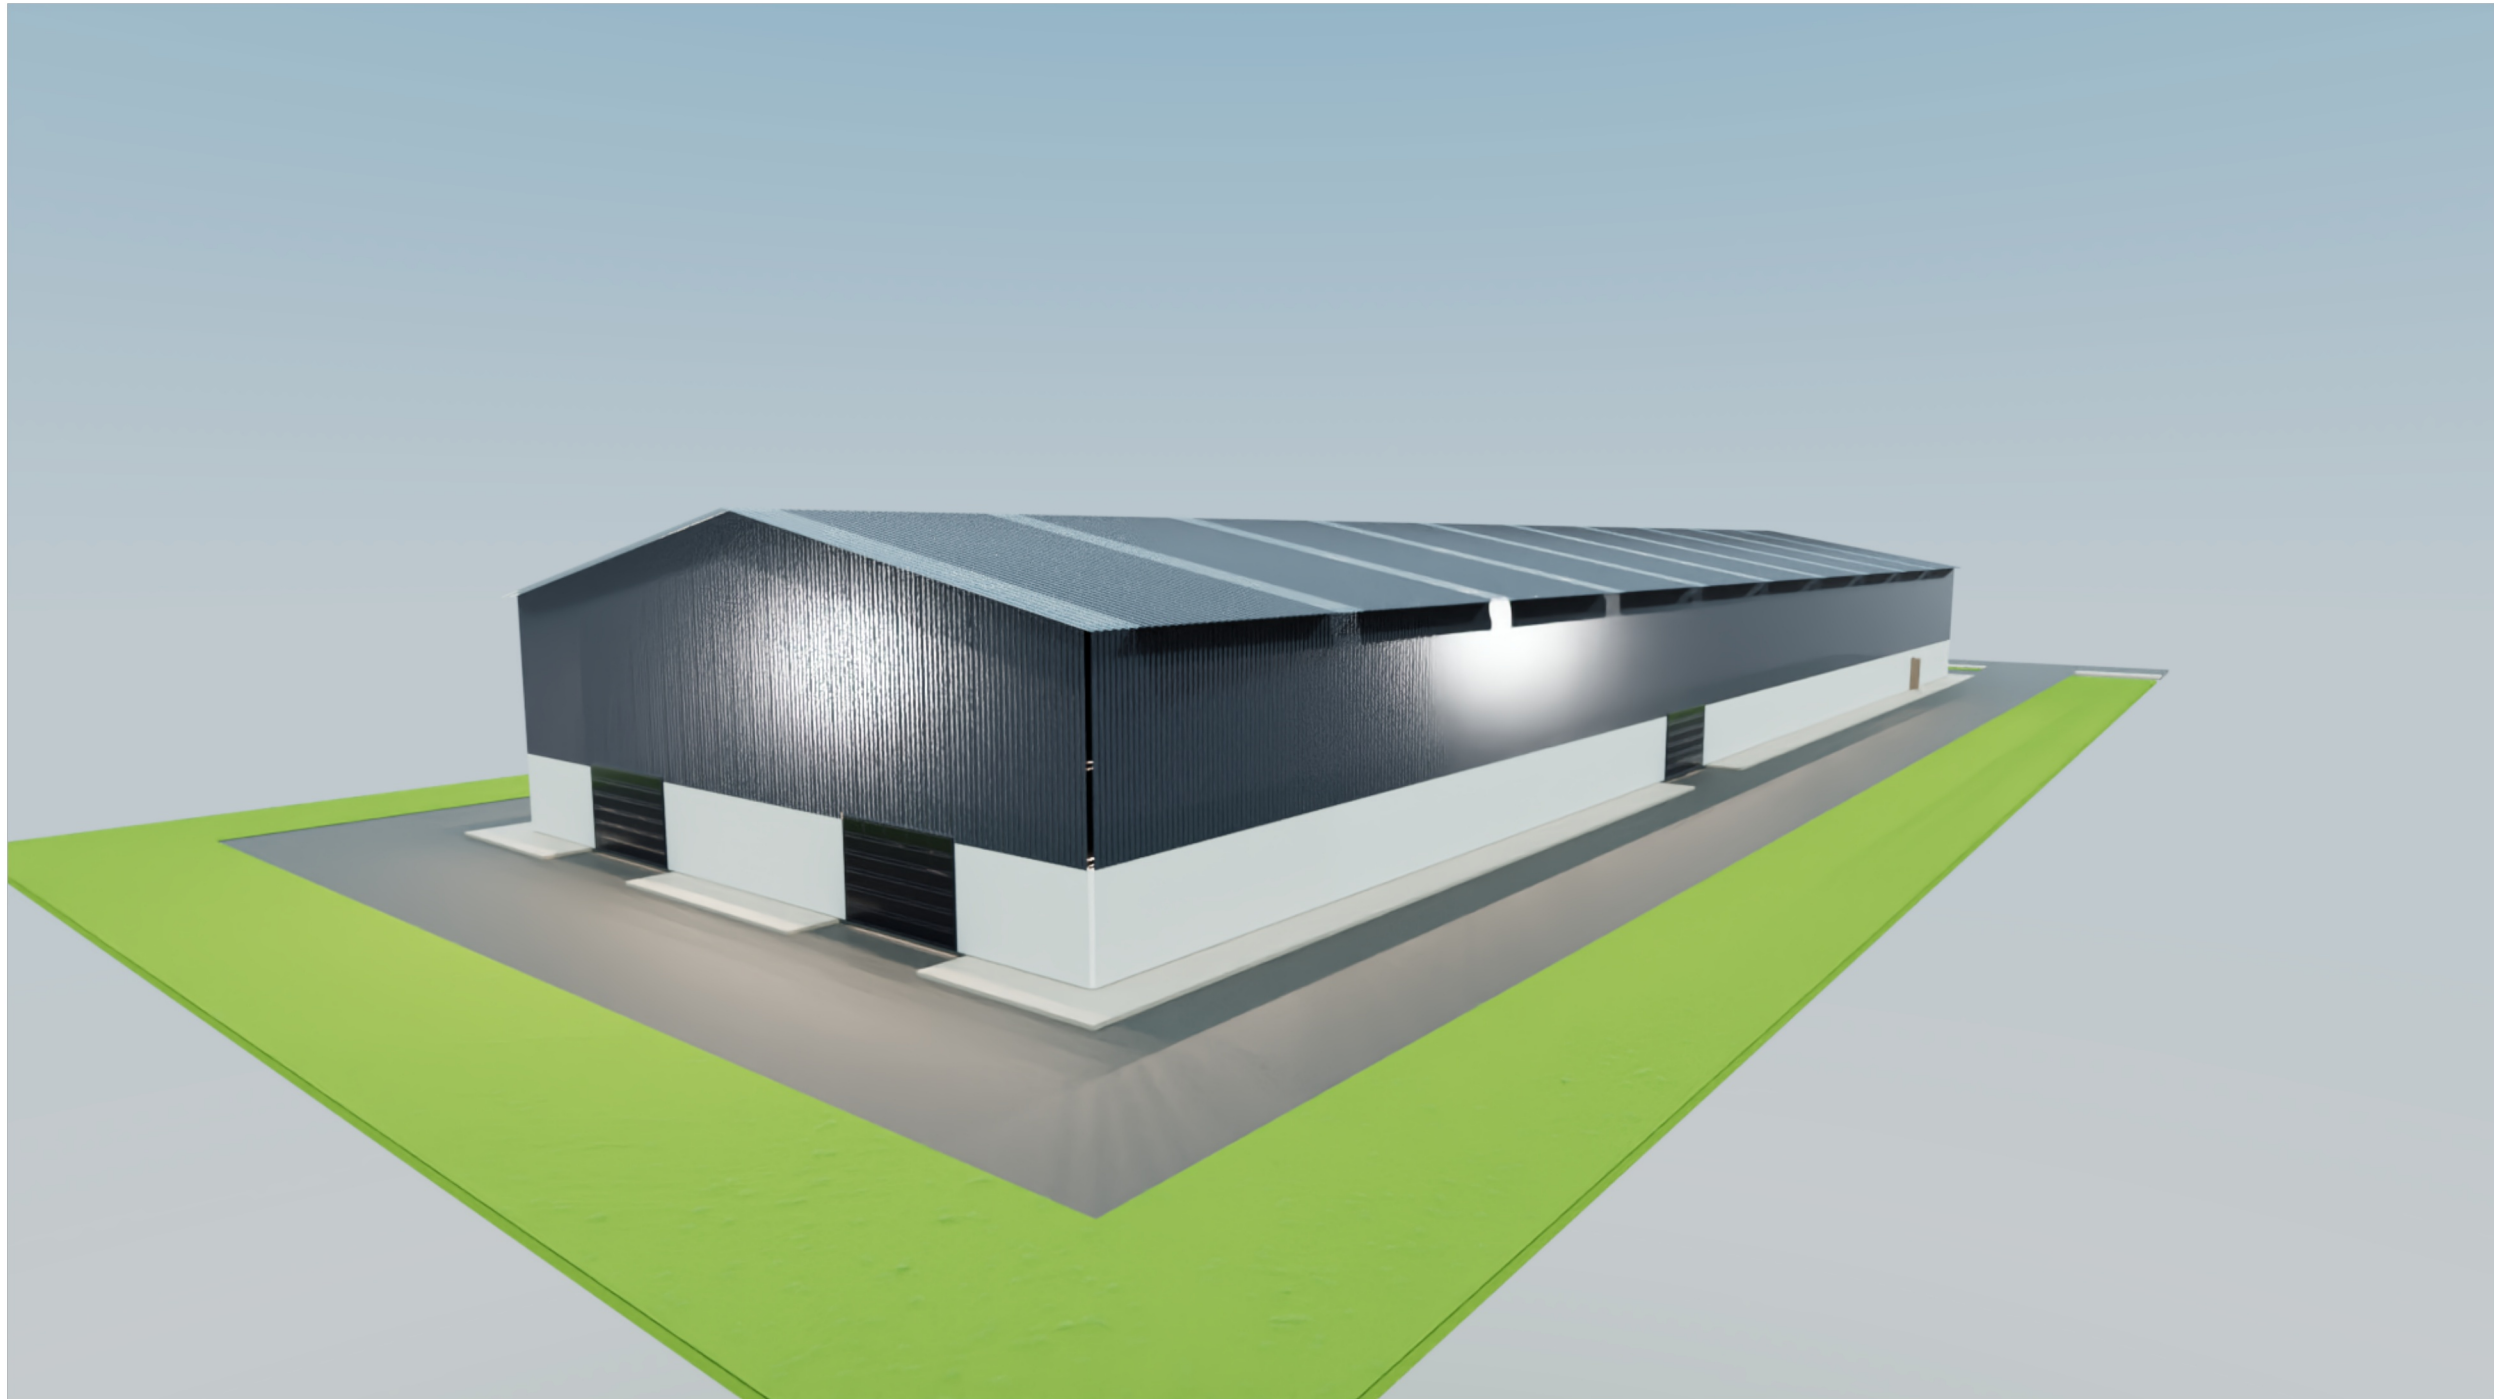

03 · INTERIOR Y MEZZANINE



04 · MEZZANINE / COCINA Y EQUIPAMIENTO

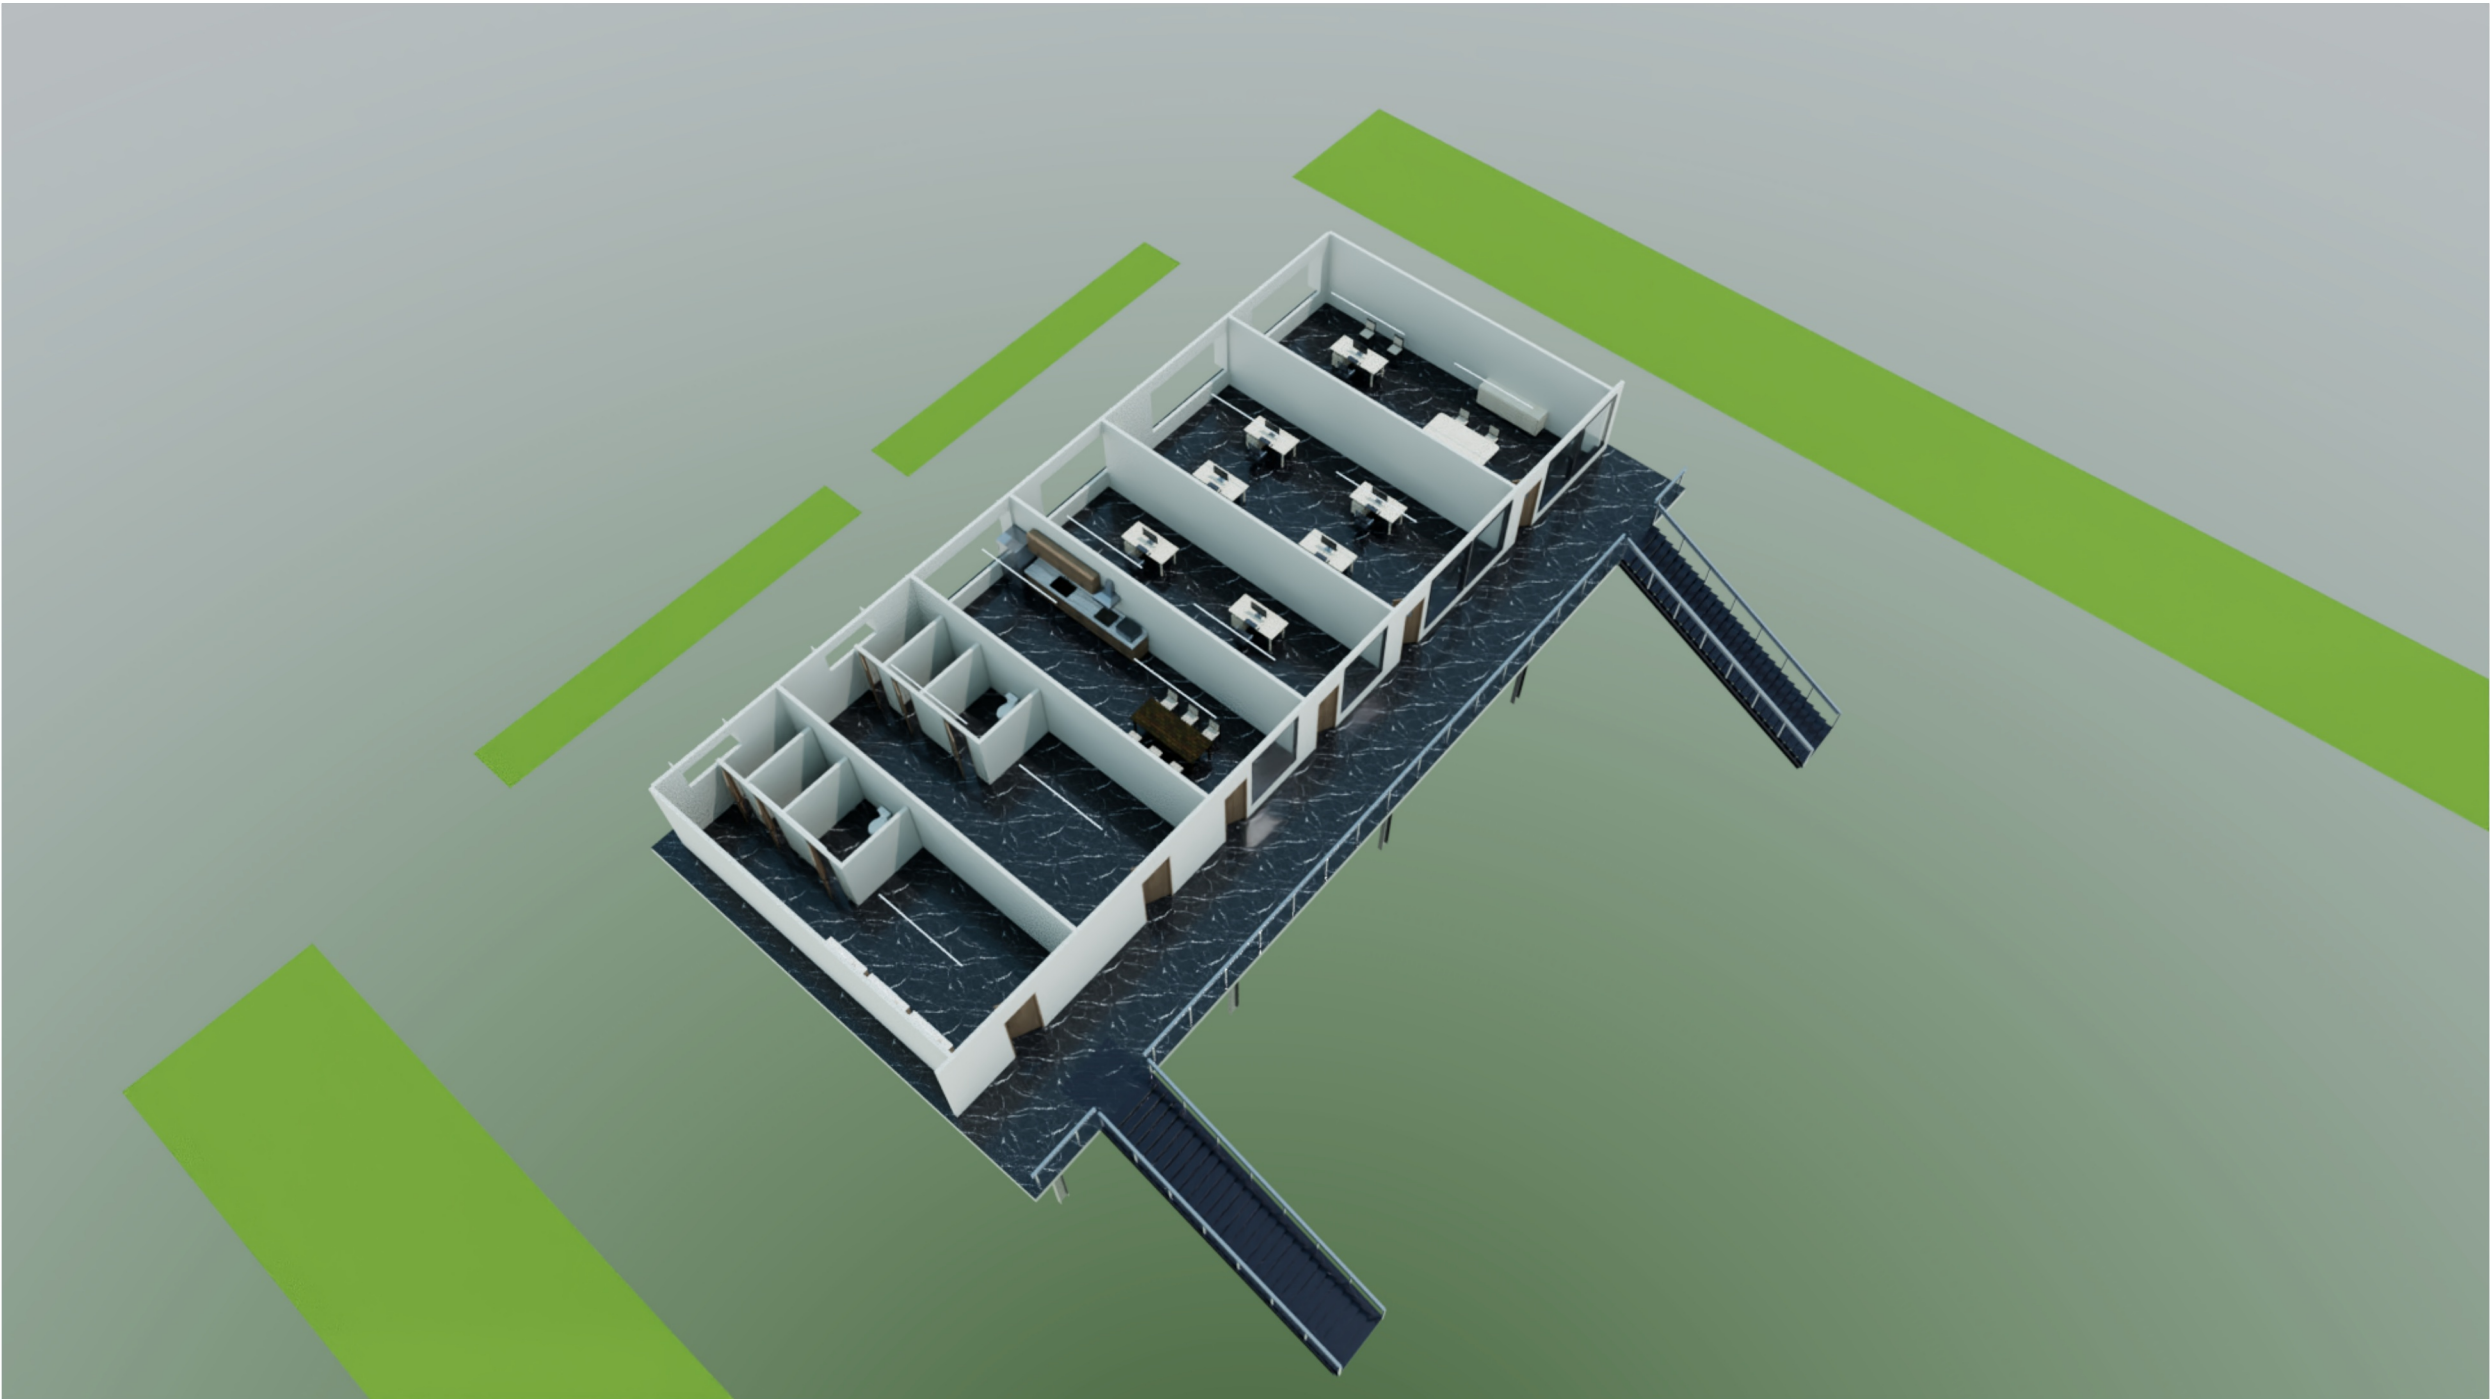

Raúl Lara · Citlali Ramírez

MEZZANINE +4.20 m · COCINA Y ÁREA DE ADMINISTRACIÓN

Vistas interiores a altura de persona, con muros y plafones completos.



VER PROYECTO

06 · INTERIOR DE COCINA



Refrigerador, tarja, parrilla, campana, microondas y almacenamiento.

07 · INTERIOR DE OFICINAS



Área de administración con escritorios, computadoras y sillas de trabajo.

08 · BAÑOS DEL MEZZANINE



Tablaroca blanca · Mármol negro · Espejos reflectantes · Lavabos alineados.